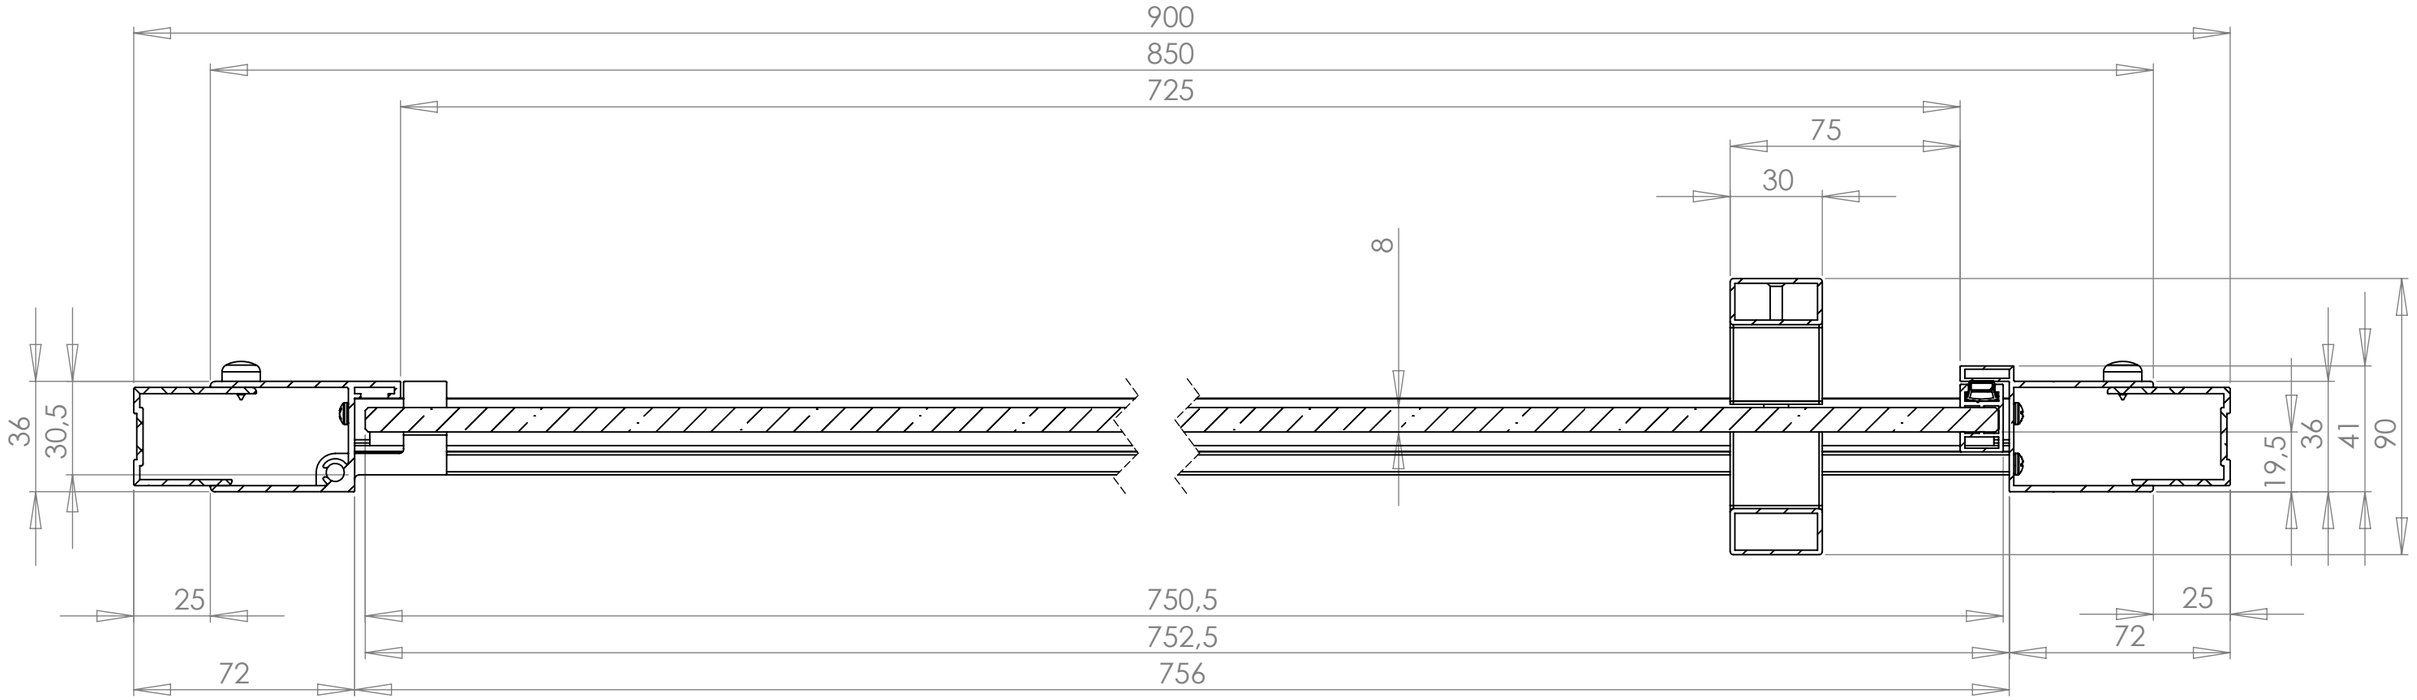

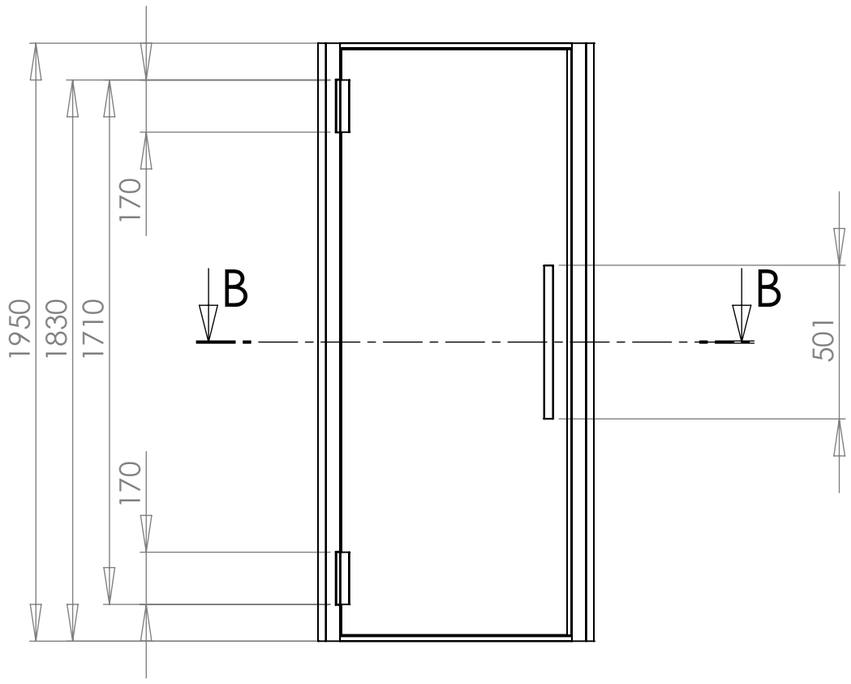

SECTION B-B
SCALE 1 : 2